


BÜRGERHAUS: GRUNDRISS EG / MASSTAB 1:200

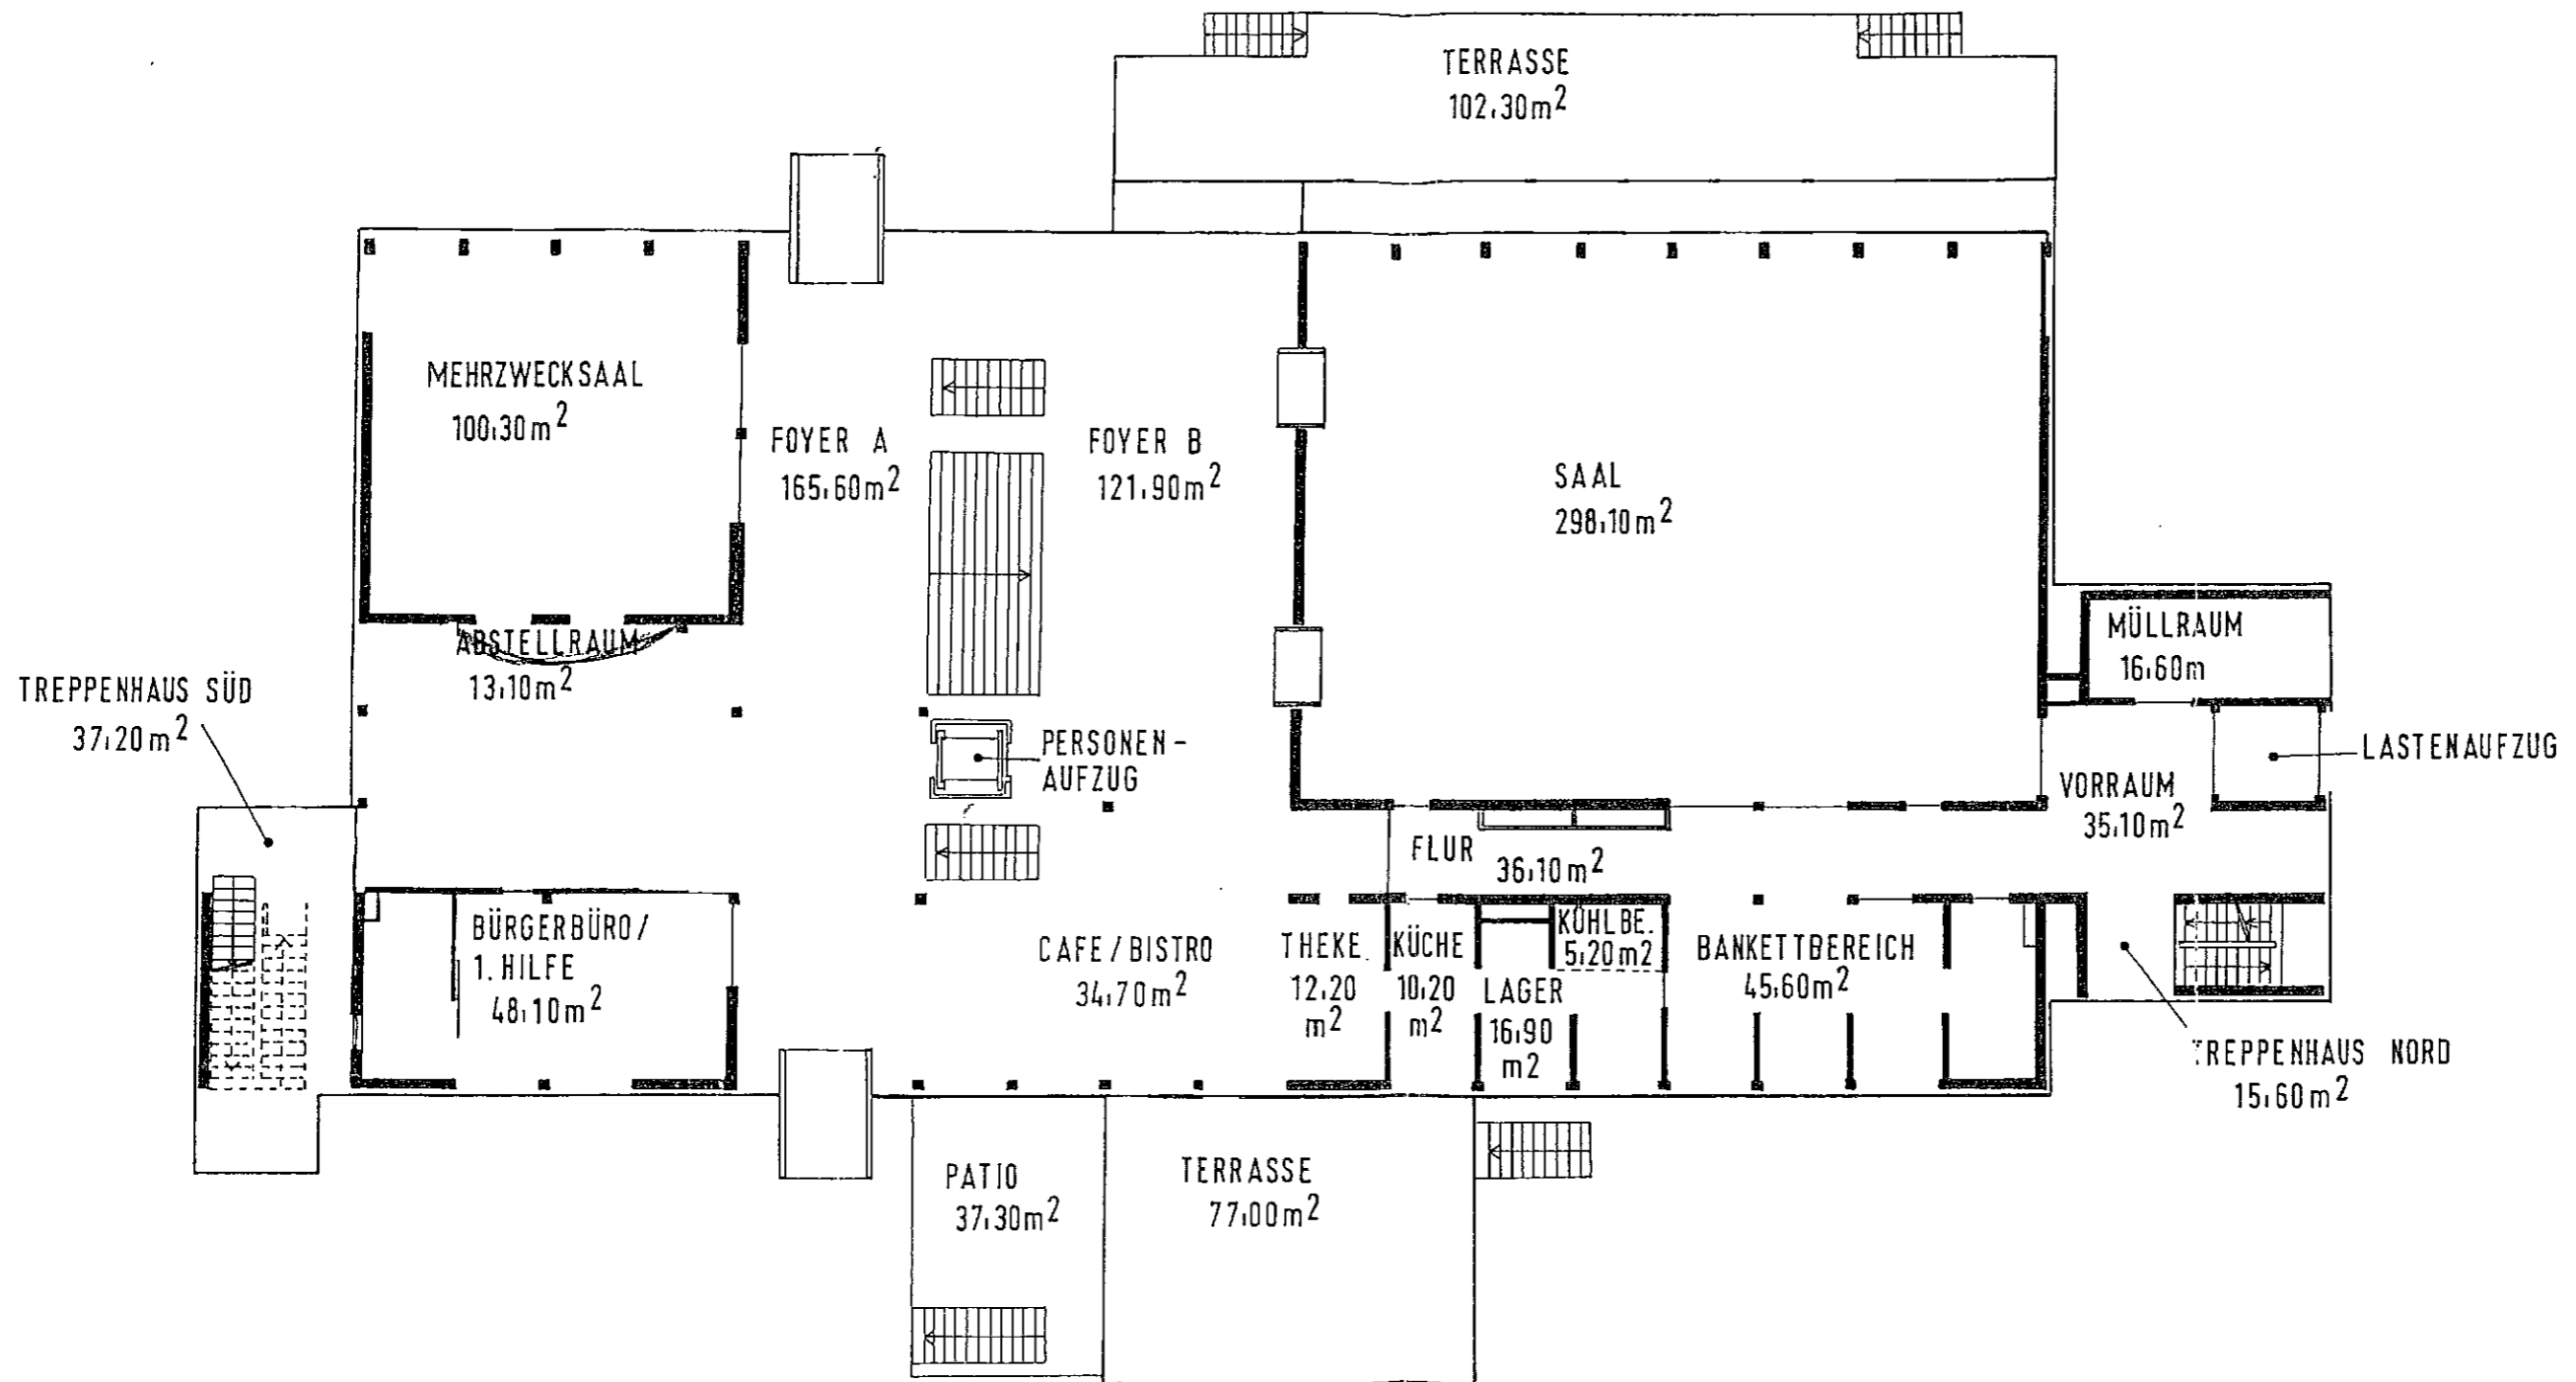

STADTBAUAMT BURGHAUSEN
HOCHBAU
24.10.96 WIMMER