

Satzung der Stadt Burghausen

zur förmlichen Festlegung des Sanierungsgebietes Altstadt

Stadtratsbeschluß vom 14.11.2018

Aufgrund des § 142 Abs. 1 i.V.m. Abs. 3 des Baugesetzbuches – BauGB – erlässt die Stadt Burghausen folgende Satzung:

Satzung der Stadt Burghausen zur förmlichen Festlegung des Sanierungsgebietes Altstadt

§ 1 Sanierungsgebiet

Das Gebiet Altstadt wird als Sanierungsgebiet förmlich festgelegt.

§ 2 Bestimmung des Geltungsbereichs

Die Umgrenzung des Sanierungsgebietes Altstadt ergibt sich aus dem beigefügten Lageplan, der Bestandteil dieser Satzung ist.

§ 3 Verfahren

Die Sanierung wird im vereinfachten Sanierungsverfahren durchgeführt; die besonderen sanierungsrechtlichen Vorschriften der §§ 152 bis 156 a BauGB sind ausgeschlossen.

§ 4 Inkrafttreten

Diese Satzung tritt mit ihrer Bekanntmachung in Kraft.
Die bisherige bestehende Satzung „Sanierungsgebiet Altstadt“ vom 19.07.1972 i.d.F. vom 16.09.1987 und 18.07.1990 wird aufgehoben.

Burghausen, 14.11.2018

STADT BURGHAUSEN

gez. Hans Steindl

Hans Steindl
Erster Bürgermeister

Die Übereinstimmung der vorstehenden Abschrift mit der Urschrift der Satzung der Stadt Burghausen wird hiermit amtlich beglaubigt.

Bekanntmachungsvermerk

Die vorstehende Satzung ist ab 20. November 2018 im Rathaus, II. Stock, Zimmer 208, niedergelegt. Auf diese Niederlegung wurde durch Bekanntmachung vom 20.11.2018 hingewiesen mit dem Bemerken, dass die Satzung während der allgemeinen Dienststunden zur Einsicht aufliegt. In der Bekanntmachung wurde mitgeteilt, dass die Satzung am Tag ihrer Bekanntmachung in Kraft tritt.


Eine Ausfertigung der Bekanntmachung hat die örtliche Presse, mit der Bitte um Veröffentlichung im lokalen Teil, erhalten.

Sanierungsgebiet Altstadt

Legende:



Umgriff Sanierungsgebiet Altstadt

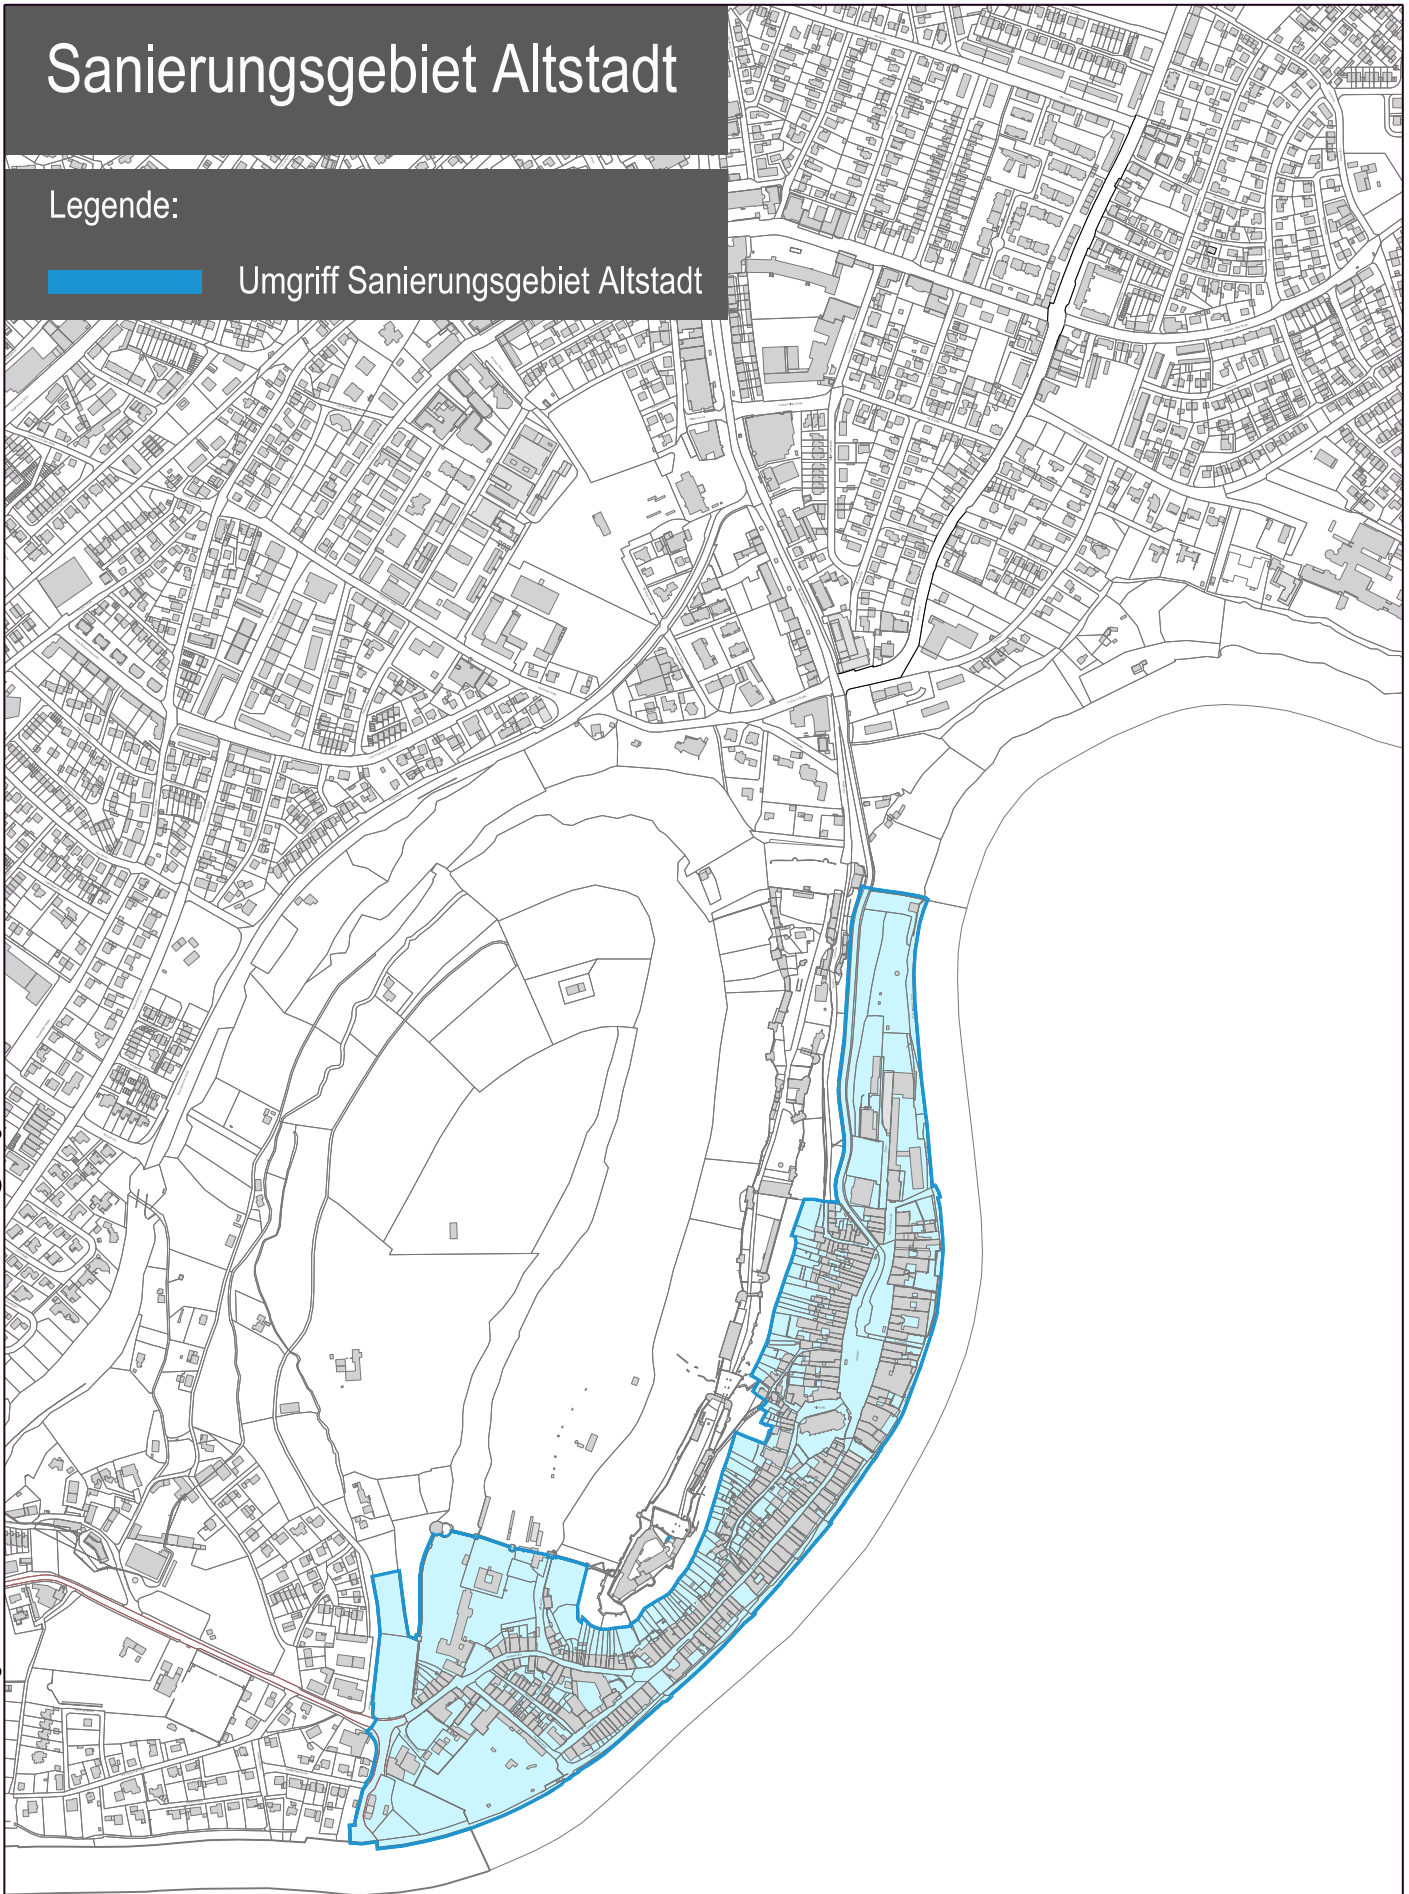

Stadt Burghausen - Stadtplatz 112 - 84489 Burghausen - Tel.: 08677/887-0 - E-Mail: rathaus@burghausen.de

Planart:

Lageplan

Datum:

30. Oktober 2018

Bearbeiter:

Wimmer

Maßstab:

1 : 10.000

Blattgröße:

DIN A4

Projekt:

Sanierungsgebiet Altstadt (25,85 ha)



Stadt Burghausen

