

**Verordnung
der Stadt Burghausen zur Regelung der Ordnung**

auf dem Bürgerplatz, dem Stadtplatz, im Stadtpark mit Park der Deutschen Einheit, den Grüben, der Spitalgasse, dem Dr.-Wilhelm-Hoegner-Platz, dem Grundstück ehem. „Villa Galitzenstein“, dem Waldpark Lindach, dem Kirchenplatz St. Jakob, dem Mühlen-Park und der ehem. Zisterzienserabtei Raitenhaslach

Stadtratsbeschluss Nr. 4.1 vom 26.04.2023

Aufgrund des Art. 19 Abs. 7 Nr. 2 Landesstraßen- und Ordnungsgesetz (LStVG), des Art. 14 Bayerisches Immissionsschutzgesetz (BayImSchG), des Art. 18 Abs. 1 LStVG und des Art. 51 Abs. 4 Bayerisches Straßen- und Wegegesetz (BayStrWG) erlässt die Stadt Burghausen folgende Verordnung:

**§ 1
Inhalt der Verordnung**

Der Bürgerplatz, der Stadtplatz, der Stadtpark mit Park der Deutschen Einheit, der Bereich In den Grüben und Spitalgasse sowie der Dr.-Wilhelm-Hoegner-Platz, das Grundstück der ehem. Villa Galitzenstein, der Waldpark Lindach, der Kirchenplatz St. Jakob, der Mühlen-Park und die ehem. Zisterzienserabtei Raitenhaslach sind wichtige Begegnungsorte für Burghausener Bürger und die Gäste der Stadt und erfüllen somit auch eine bedeutende Repräsentationsfunktion. Daher muss im Interesse des Ansehens der Stadt der Erhalt der öffentlichen Sicherheit und Ordnung sowie der Schutz der Einrichtungen auf diesen Straßen und Plätzen gewährleistet werden.

Zu diesem Zweck erlässt die Stadt Burghausen diese Verordnung.

**§ 2
Räumlicher Geltungsbereich**

Die nachfolgenden Regelungen gelten auf den in den beigefügten Lageplänen abgegrenzten Bereichen des Bürgerplatzes (Lageplan 1), des Stadtplatzes (Lageplan 2), des Stadtparks (Lageplan 3 und Lageplan 3 a), der Grüben (Lageplan 4), der Spitalgasse (Lageplan 5), des Dr.-Wilhelm-Hoegner-Platzes (Lageplan 6), des Grundstücks der ehem. „Villa Galitzenstein“ (Lageplan 7) des Waldparks Lindach (Lageplan 8), des Kirchenplatzes St. Jakob (Lageplan 9), des Mühlen-Parks (Lageplan 10) und der ehem. Zisterzienserabtei Raitenhaslach (Lageplan 11). Die beigefügten Lagepläne sind Bestandteile dieser Verordnung.

**§ 3
Reinhaltung**

- (1) Es ist untersagt, die in § 2 abgegrenzten Bereiche über das übliche Maß hinaus zu verunreinigen, insbesondere
 1. Abfälle aller Art wie Papier, Obst- und Speisereste wegzuworfen
 2. die öffentlichen Straßen und Plätze durch Hunde verunreinigen zu lassen.
- (2) Werden durch nach Absatz 1 verbotene Handlungen oder Unterlassungen Gehsteige, Plätze und Fahrbahnen verunreinigt, so ist der Verursacher gemäß Art. 16 BayStrWG verpflichtet, die Verunreinigung unverzüglich zu beseitigen, andernfalls kann er zum Ersatz der Kosten der Reinigung herangezogen werden.

**§ 4
Lärmschutz**

- (1) Geräuschvolle öffentliche und nichtöffentliche Vergnügungen im Freien und in nicht geschlossenen Räumen sowie die Benutzung von Musikinstrumenten, Tonübertragungs- und Tonwiedergabegeräten in dem in § 2 abgegrenzten Bereich sind verboten, wenn hierdurch Nachteile oder Belästigungen für die Allgemeinheit oder Nachbarschaft entstehen.
- (2) Die Regelungen nach Absatz 1 gelten nicht für Veranstaltungen, die von der Stadt Burghausen oder dem Landratsamt Altötting festgesetzt bzw. genehmigt werden.
- (3) Die Stadt Burghausen kann Ausnahmen erlassen.

**§ 5
Anleinplicht von großen Hunden**

- (1) In dem in § 2 abgegrenzten Bereich ist das freie Umherlaufenlassen von großen Hunden und Kampfhunden verboten. Diese Hunde sind in diesem Bereich stets an einer reißfesten Leine, welche nicht länger als zwei Meter ist, zu führen. Dieses Verbot gilt nicht für den auf Lageplan 8 schraffiert gekennzeichneten Bereich.
- (2) Große Hunde im Sinne von Abs. 1 sind Hunde mit einer Schulterhöhe von mindestens 50 cm.
- (3) Die Regelungen nach Abs. 1 gelten nicht für
 1. Assistenzhunde im Einsatz,
 2. Diensthunde der Polizei, des Strafvollzugs, des Bundesgrenzschutzes, der Zollverwaltung, der Bundesbahn und der Bundeswehr im Einsatz,
 3. Hunde, die als Rettungshunde für den Zivilschutz, den Katastrophenschutz oder den Rettungsdienst eingesetzt sind und die für Rettungshunde vorgesehenen Prüfungen bestanden haben sowie
 4. im Bewachungsgewerbe eingesetzte Hunde, soweit der Einsatz dies erfordert.

**§ 6
Verteilung von Flugblättern und Flugschriften**

- (1) Das Verteilen von Flugblättern, Flugschriften, Handzetteln usw. als Werbematerial und Werbeschriften ist zum Schutz der Aufrechterhaltung der öffentlichen Reinlichkeit untersagt.
- (2) Die Stadt Burghausen kann Ausnahmen zulassen.

**§ 7
Konkurrenzregelungen**

Die Vorschriften des BayStrWG und der Straßenverkehrsordnung sowie andere Bestimmungen des Ortsrechts werden durch diese Verordnung nicht berührt.

**§ 8
Ordnungswidrigkeiten**

- (1) Nach Art. 66 Nr. 5 BayStrWG kann mit Geldbuße belegt werden, wer vorsätzlich oder fahrlässig

1. entgegen § 3 Abs. 1 die in § 2 genannten Plätze über das übliche Maß hinaus verunreinigt (Art. 16 BayStrWG), insbesondere, wer
 - a) Abfälle aller Art wie Papier, Obst- und Speisereste wegwirft,
 - b) die öffentlichen Straßen und Plätze durch Hunde verunreinigen lässt,
 2. entgegen § 6 Flugblätter, Flugschriften, Handzettel usw. verteilt.
- (2) Nach Art. 19 Abs. 7 Nr. 2 LStVG kann mit Geldbuße belegt werden, wer vorsätzlich oder fahrlässig entgegen § 4 Abs. 1 Vergnügungen in der dort bezeichneten Art veranstaltet,
- (3) Nach Art. 11 Abs. 3 Nr. 4 BayImSchG kann mit Geldbuße bis zu 2.500 EUR belegt werden, wer vorsätzlich oder fahrlässig entgegen dem Verbot in § 4 Abs. 1 bei der Benutzung von Musikinstrumenten oder Tonübertragungs- oder –wiedergabegeräten die Allgemeinheit oder die Nachbarschaft erheblich benachteiligt oder belästigt,
- (4) Nach Art. 18 Abs. 3 LStVG kann mit Geldbuße belegt werden, wer vorsätzlich oder fahrlässig entgegen § 5 Abs. 1 große Hunde und Kampfhunde umherlaufen lässt oder eine unzureichende Leine verwendet.

**§ 9
Inkrafttreten**

Diese Verordnung tritt am 21.05.2023 in Kraft und gilt für die Dauer von 20 Jahren.

Burghausen, den 05.05.2023

STADT BURGHAUSEN


gez.

Florian Schneider
Erster Bürgermeister

Bekanntmachungsvermerk

Die vorstehende Verordnung wurde ab 10. Mai 2023 im Rathaus der Stadt Burghausen, Abteilung für öffentliche Sicherheit/Ordnung und Rechtsangelegenheiten, 2. Stock, Zimmer 208 niedergelegt. Auf diese Niederlegung wurde durch Bekanntmachung vom 09. Mai 2023 angeschlagen an den Amts- und Veröffentlichungstafeln der Stadt Burghausen von 10. Mai 2023 bis 09. Juni 2023 hingewiesen mit dem Bemerken, dass die Verordnung während der allgemeinen Dienststunden in der Abteilung für öffentliche Sicherheit/Ordnung und Rechtsangelegenheiten im Rathaus zur Einsicht aufliegt und am 21.05.2023 in Kraft tritt. Eine Ausfertigung der Bekanntmachung hat die örtliche Presse mit der Bitte um Veröffentlichung im lokalen Teil erhalten.

Stadt Burghausen Stadtplatz 112 84489 Burghausen Tel.: 08677/887-0 E-Mail: rathaus@burghausen.de www.burghausen.de

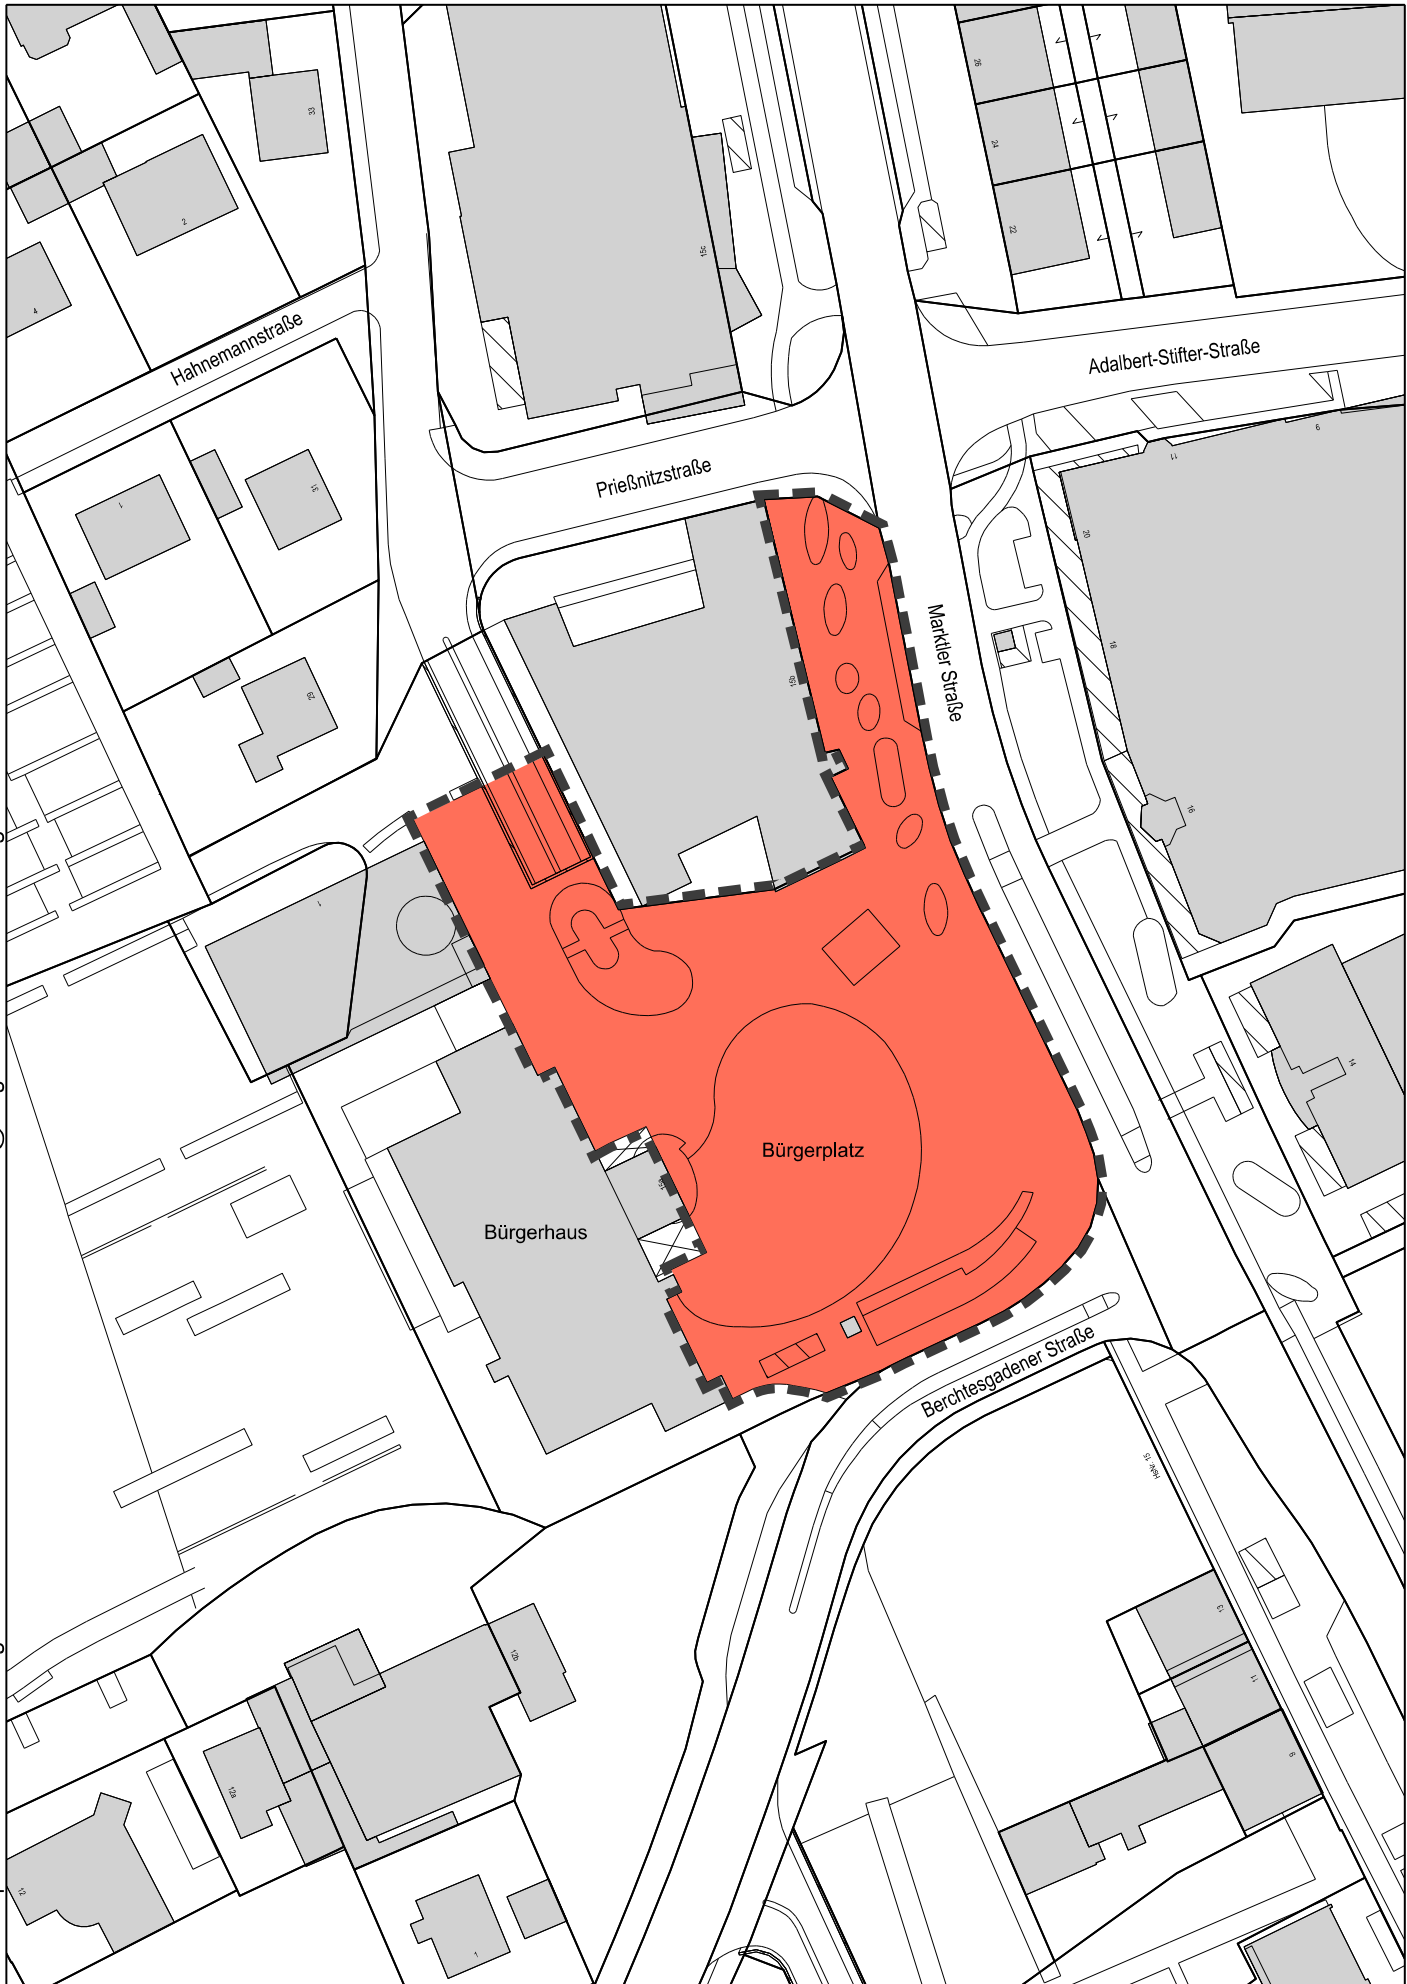


Planart: <u>Lageplan</u>	Datum: <u>17. April 2023</u>	Bearbeiter: <u>Wimmer</u>	Maßstab: <u>1:1000</u>	Blattgröße: <u>DIN A4</u>
Projekt: <u>Ortsrecht Nr. 1.1.5. - Bürgerplatz -</u>				





Stadt Burghausen

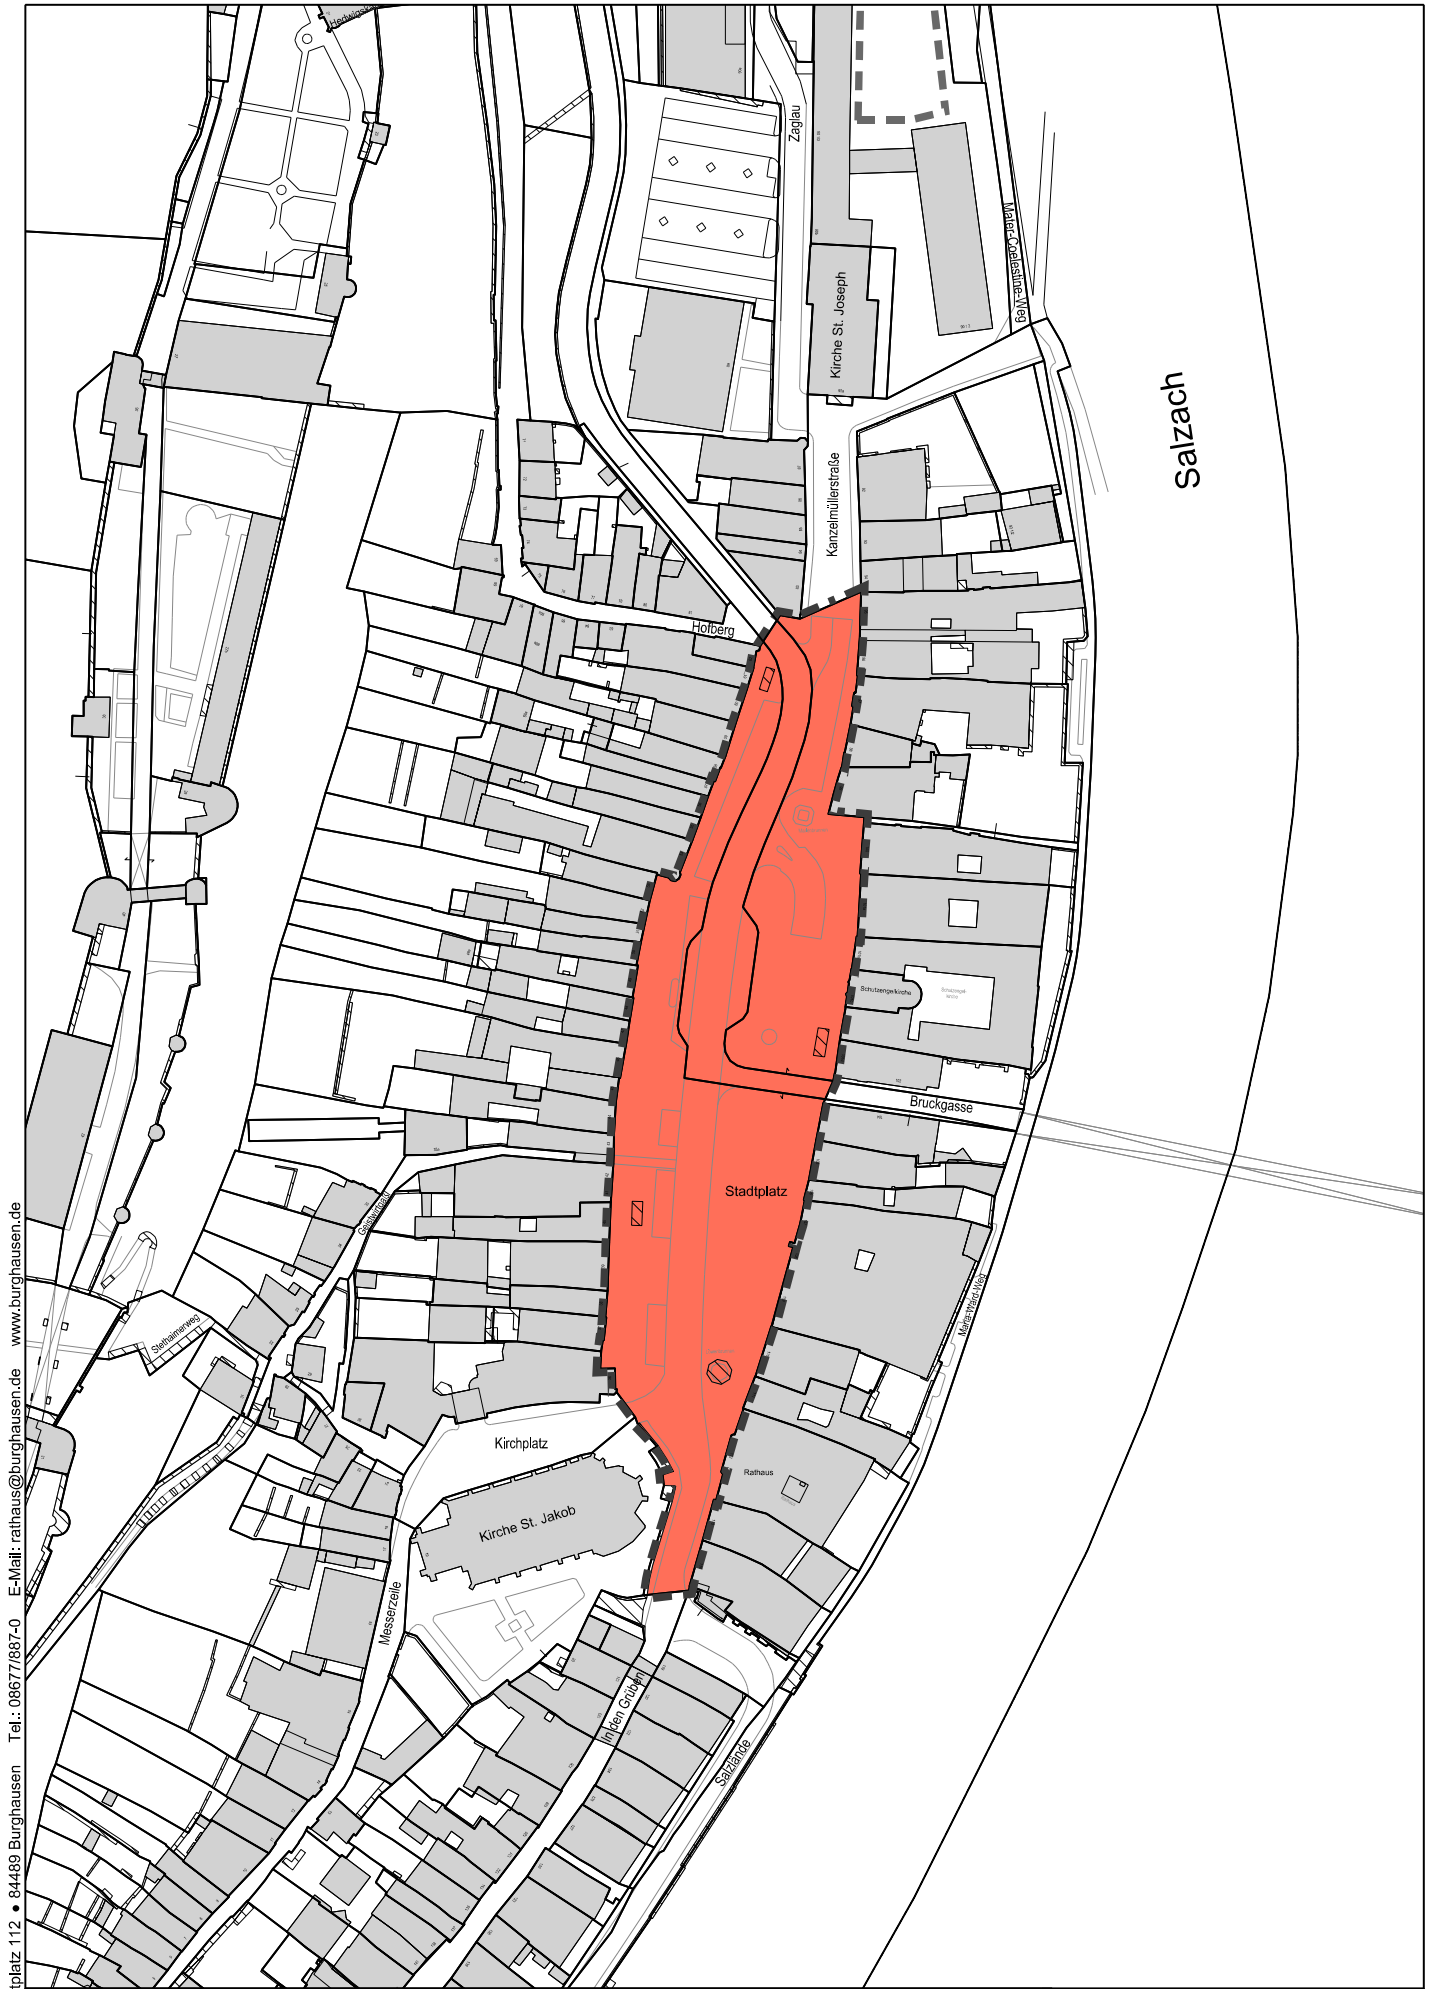




Stadt Burghausen, Stadtplatz 112 • 84489 Burghausen, Tel.: 08677/887-0, E-Mail: rathaus@burghausen.de, www.burghausen.de

Planart: Lageplan	Datum: 17. April 2023	Bearbeiter: Wimmer	Maßstab: 1 : 2000	Blattgröße: DIN A4
Projekt: Ortsrecht Nr. 1.1.5. - Stadtplatz -				





Stadt Burghausen

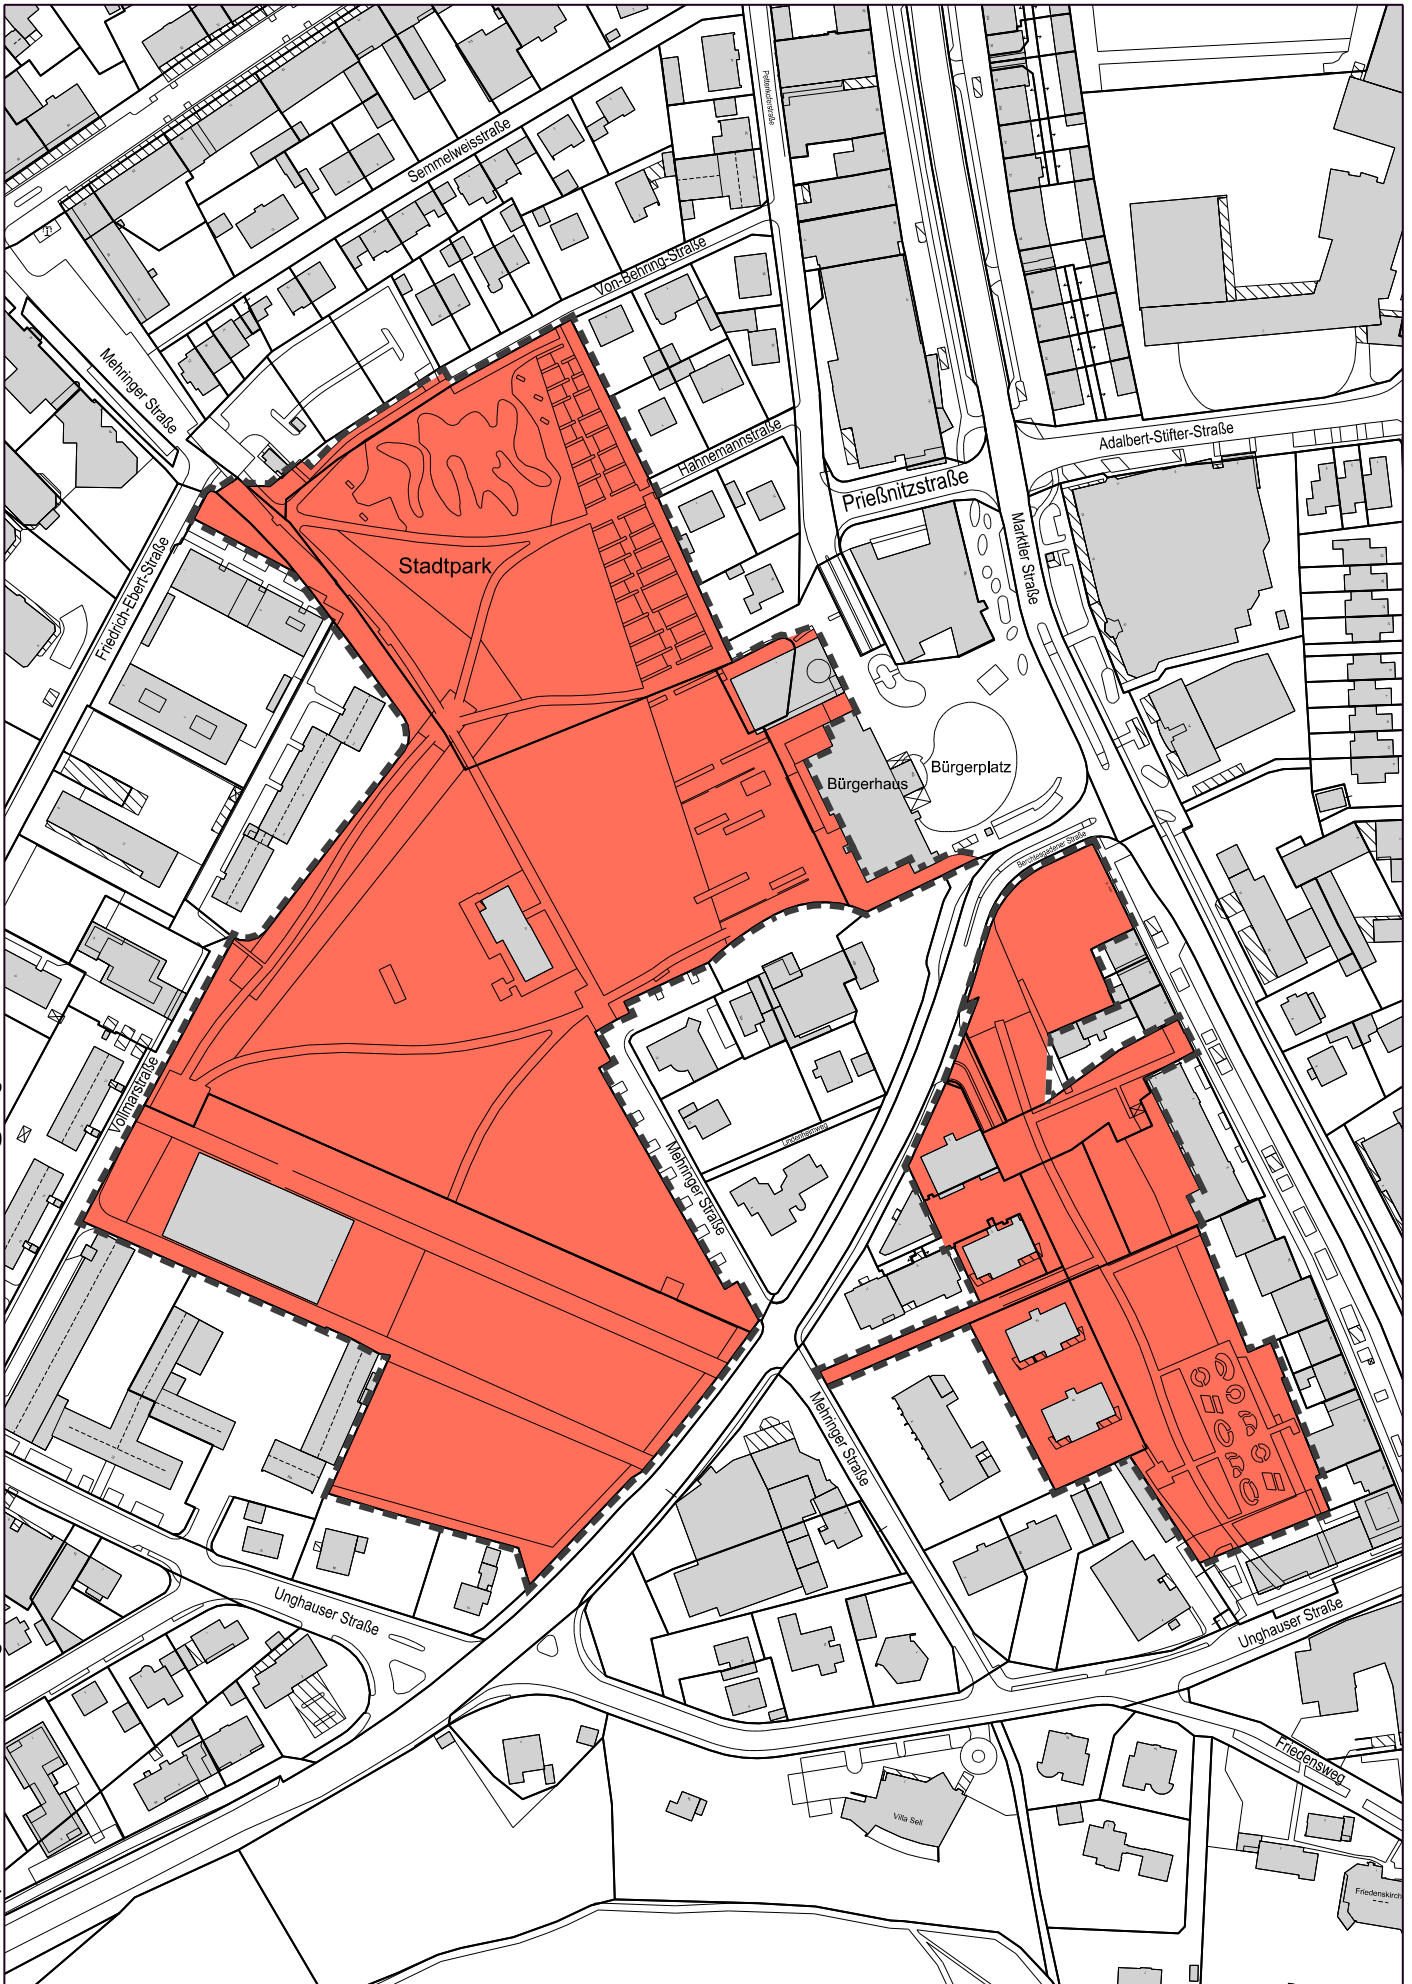



Planart: <u>Lageplan</u>	Datum: <u>17. April 2023</u>	Bearbeiter: <u>Wimmer</u>	Maßstab: <u>1 : 2500</u>	Blattgröße: <u>DIN A4</u>
Projekt: <u>Ortsrecht 1.1.5. - Stadtpark -</u>				

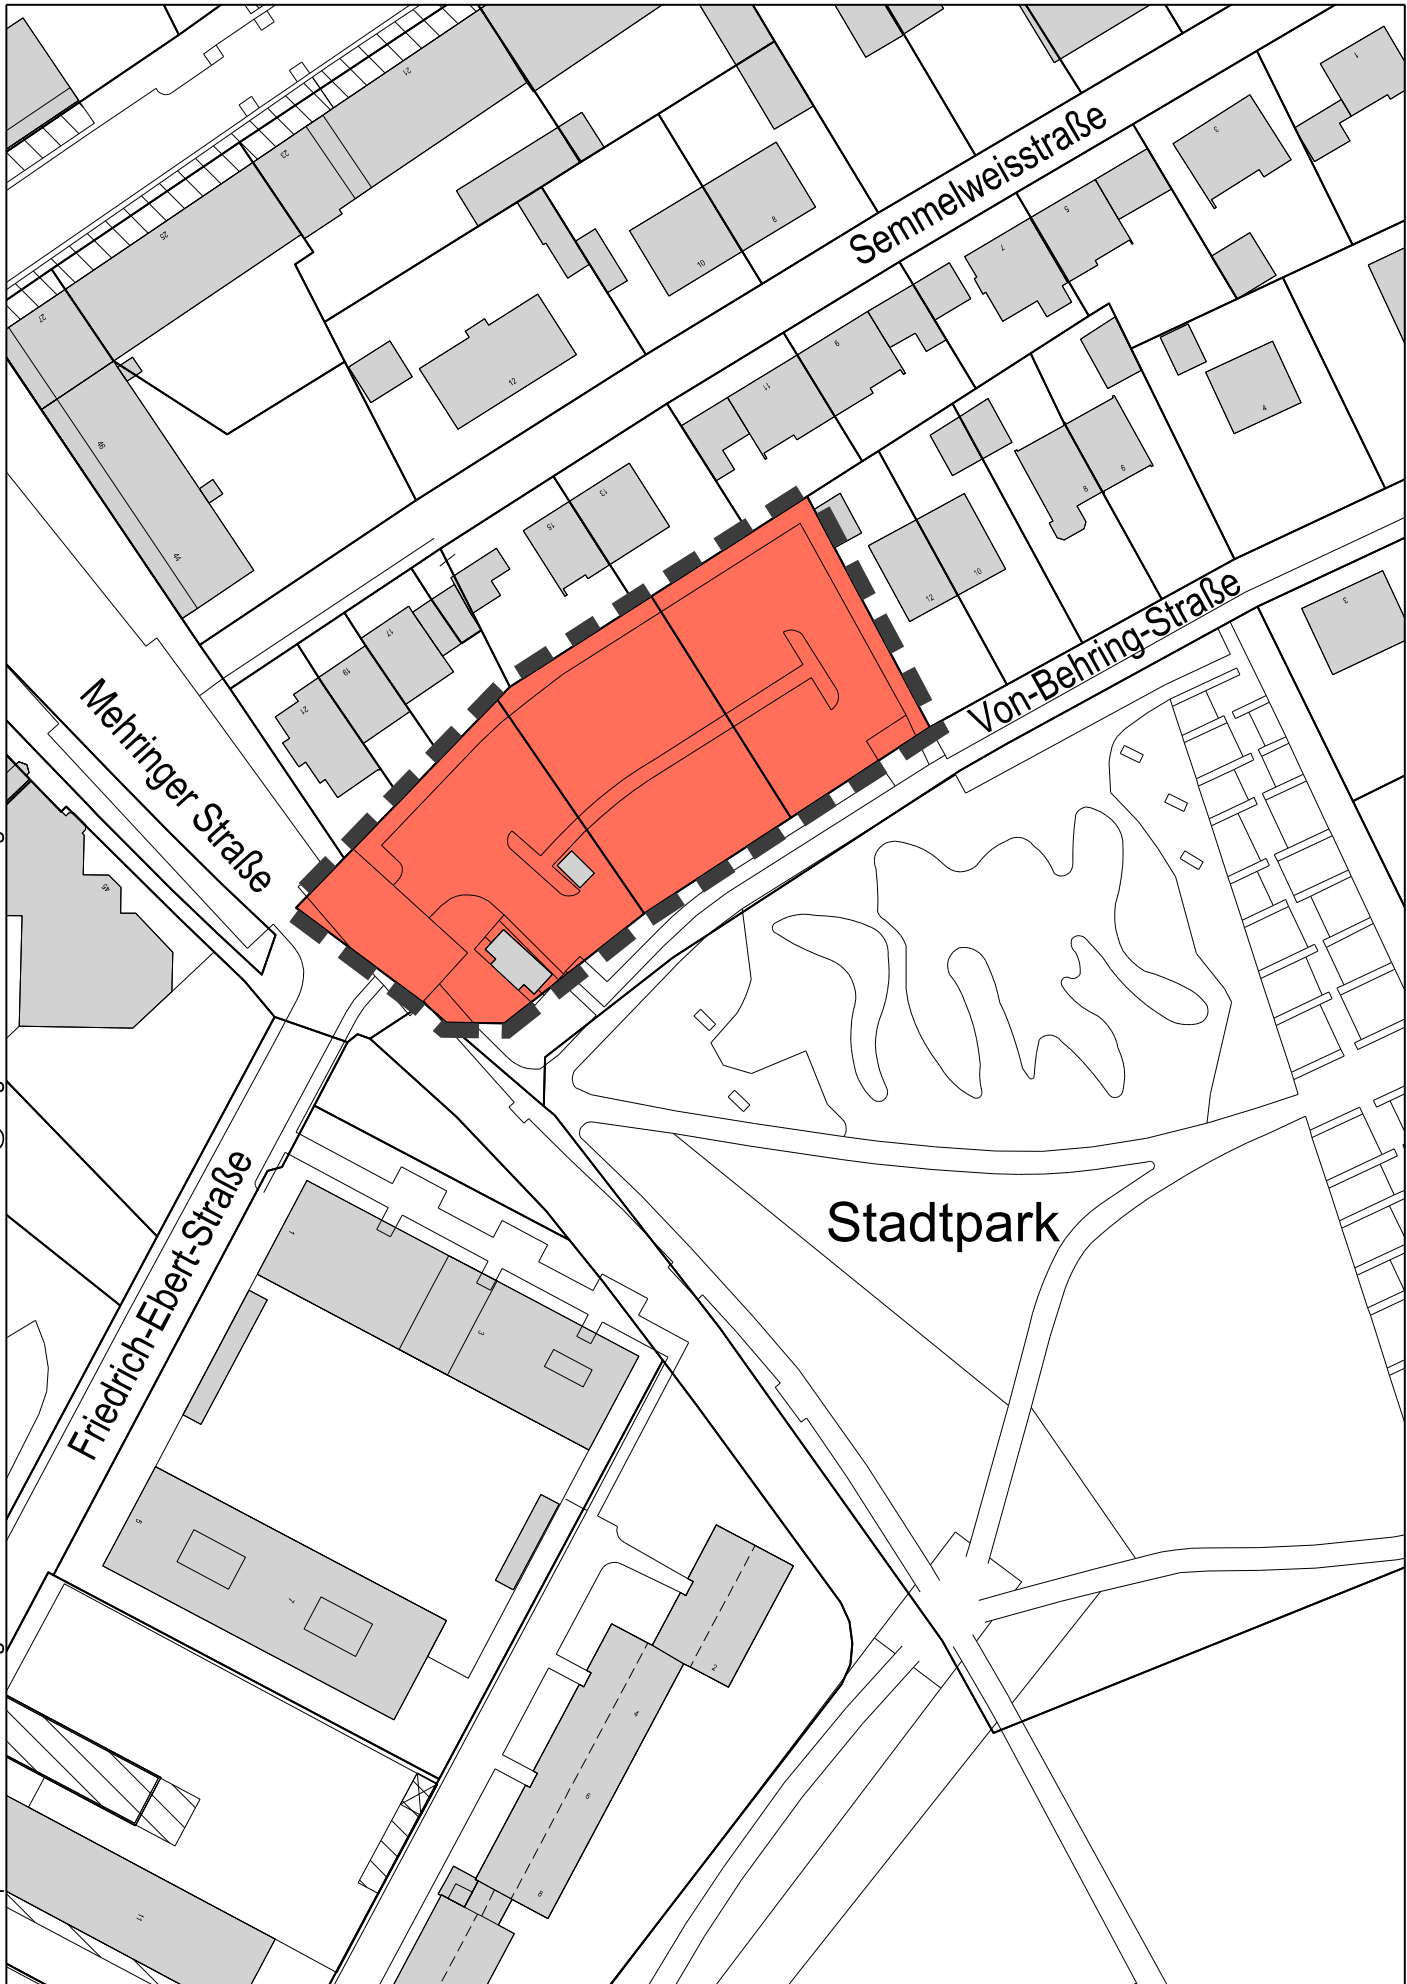





Planart: <u>Lageplan</u>	Datum: <u>17. April 2023</u>	Bearbeiter: <u>Wimmer</u>	Maßstab: <u>1:1000</u>	Blattgröße: <u>DIN A4</u>
Projekt: <u>Ortsrecht Nr. 1.1.5. - Parkplatz am Spielgebirge -</u>				



Stadt Burghausen



Planart: <u>Lageplan</u>	Datum: <u>17. April 2023</u>	Bearbeiter: <u>Wimmer</u>	Maßstab: <u>1:1000</u>	Blattgröße: <u>DIN A4</u>
Projekt: <u>Ortsrecht Nr. 1.1.5. - Spitalgasse -</u>				


Stadt Burghausen



Stadt Burghausen Stadtplatz 112 84489 Burghausen Tel.: 08677/887-0 E-Mail: rathaus@burghausen.de www.burghausen.de


Planart: Lageplan	Datum: 17. April 2023	Bearbeiter: Wimmer	Maßstab: 1 : 2000	Blattgröße: DIN A4
Projekt: Ortsrecht Nr. 1.1.5. - In den Gröben -				




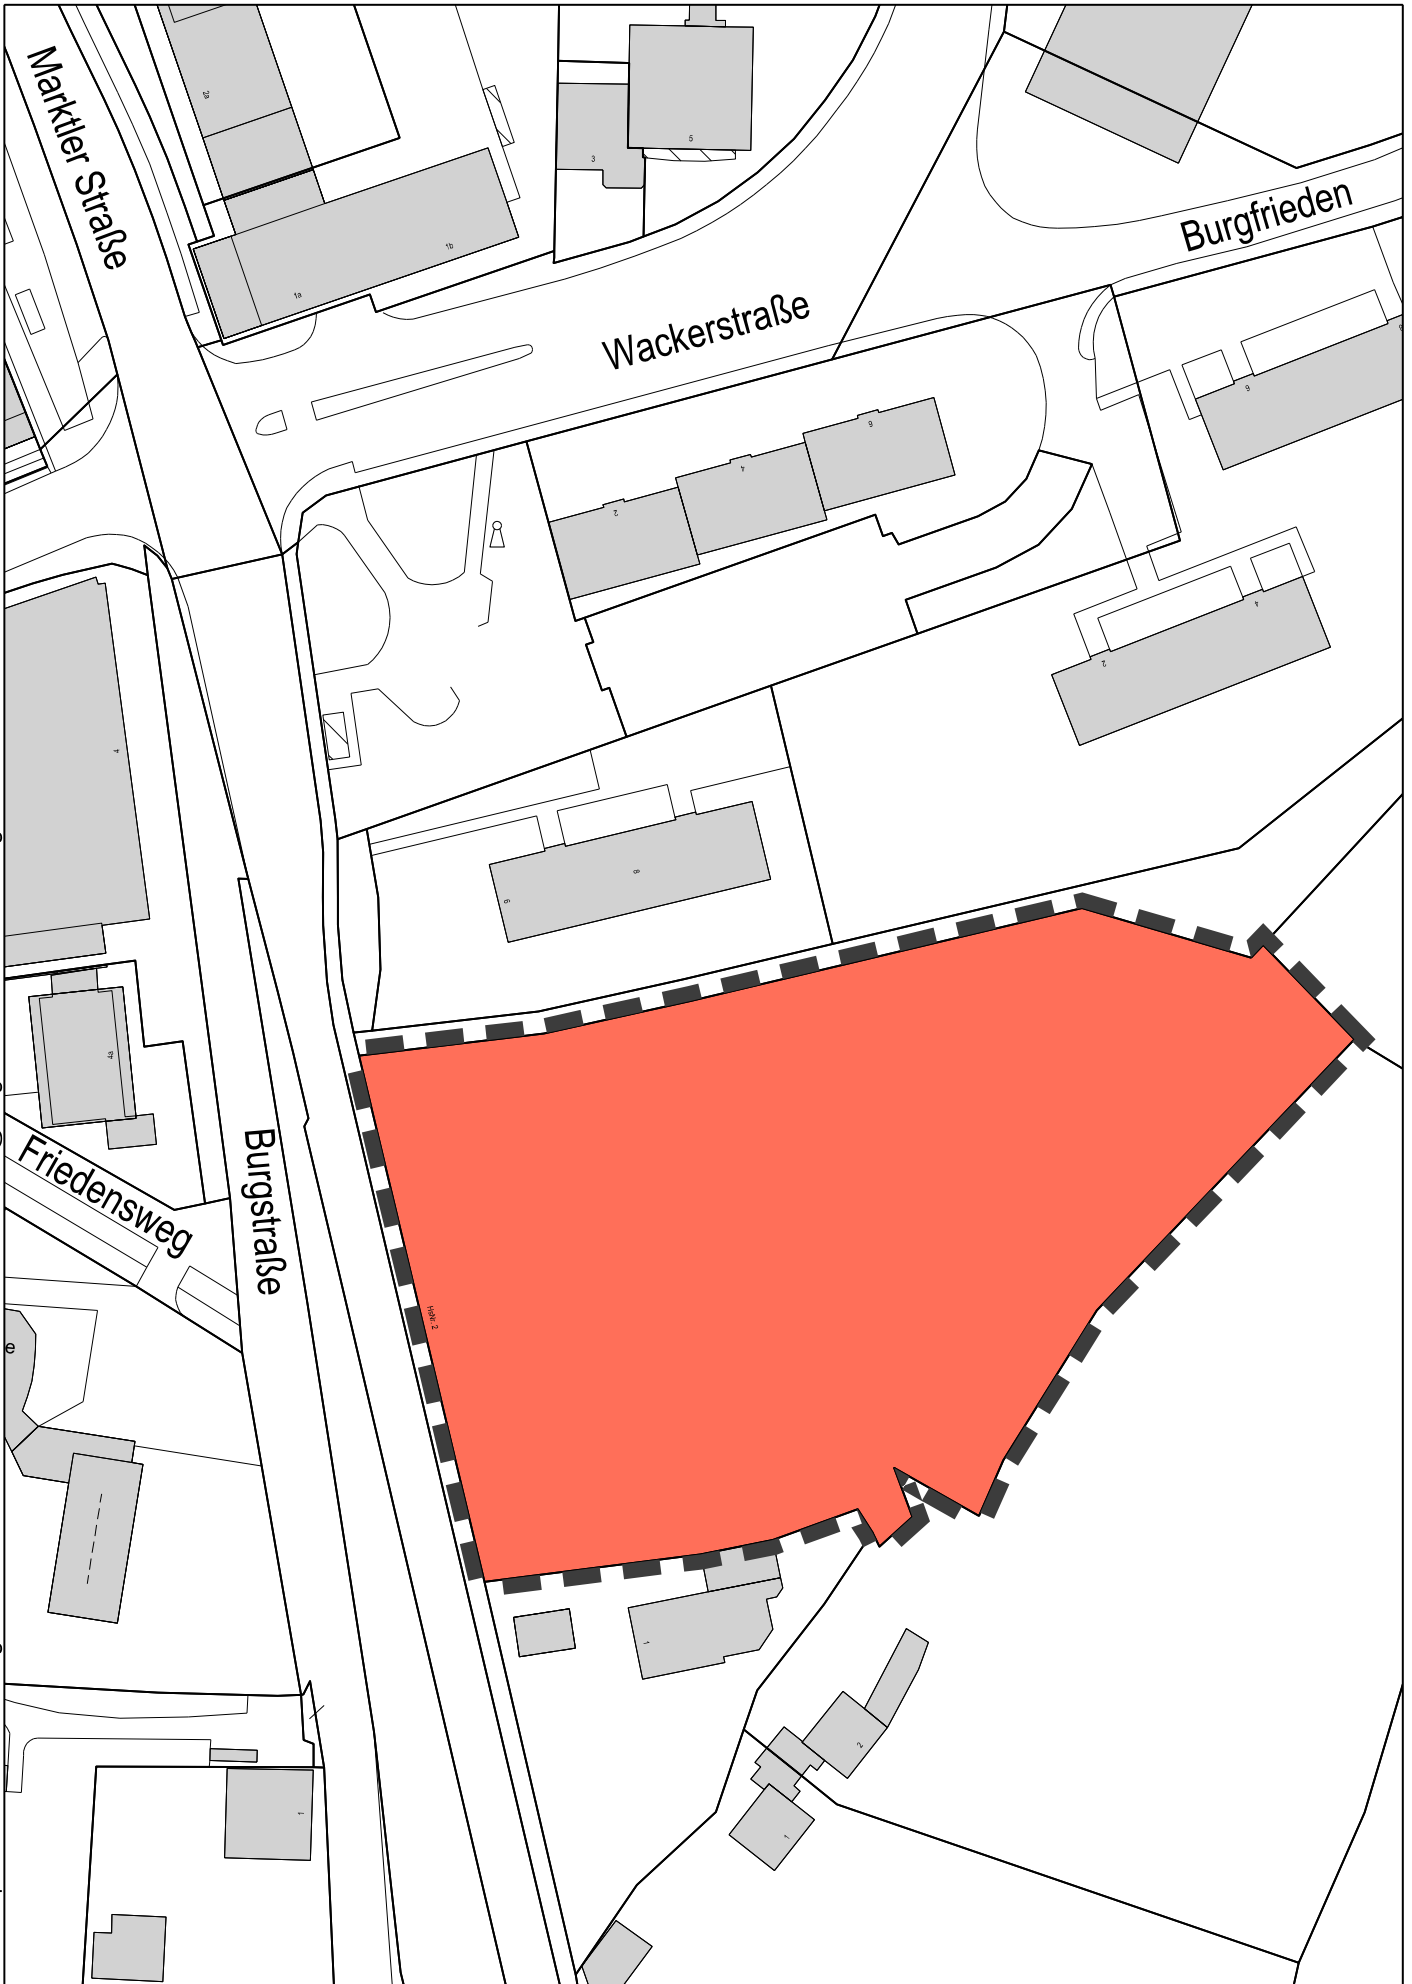



Planart: <u>Lageplan</u>	Datum: <u>17. April 2023</u>	Bearbeiter: <u>Wimmer</u>	Maßstab: <u>1:1000</u>	Blattgröße: <u>DIN A4</u>
Projekt: <u>Ortsrecht Nr. 1.1.5. - botanischer Garten -</u>				


Stadt Burghausen

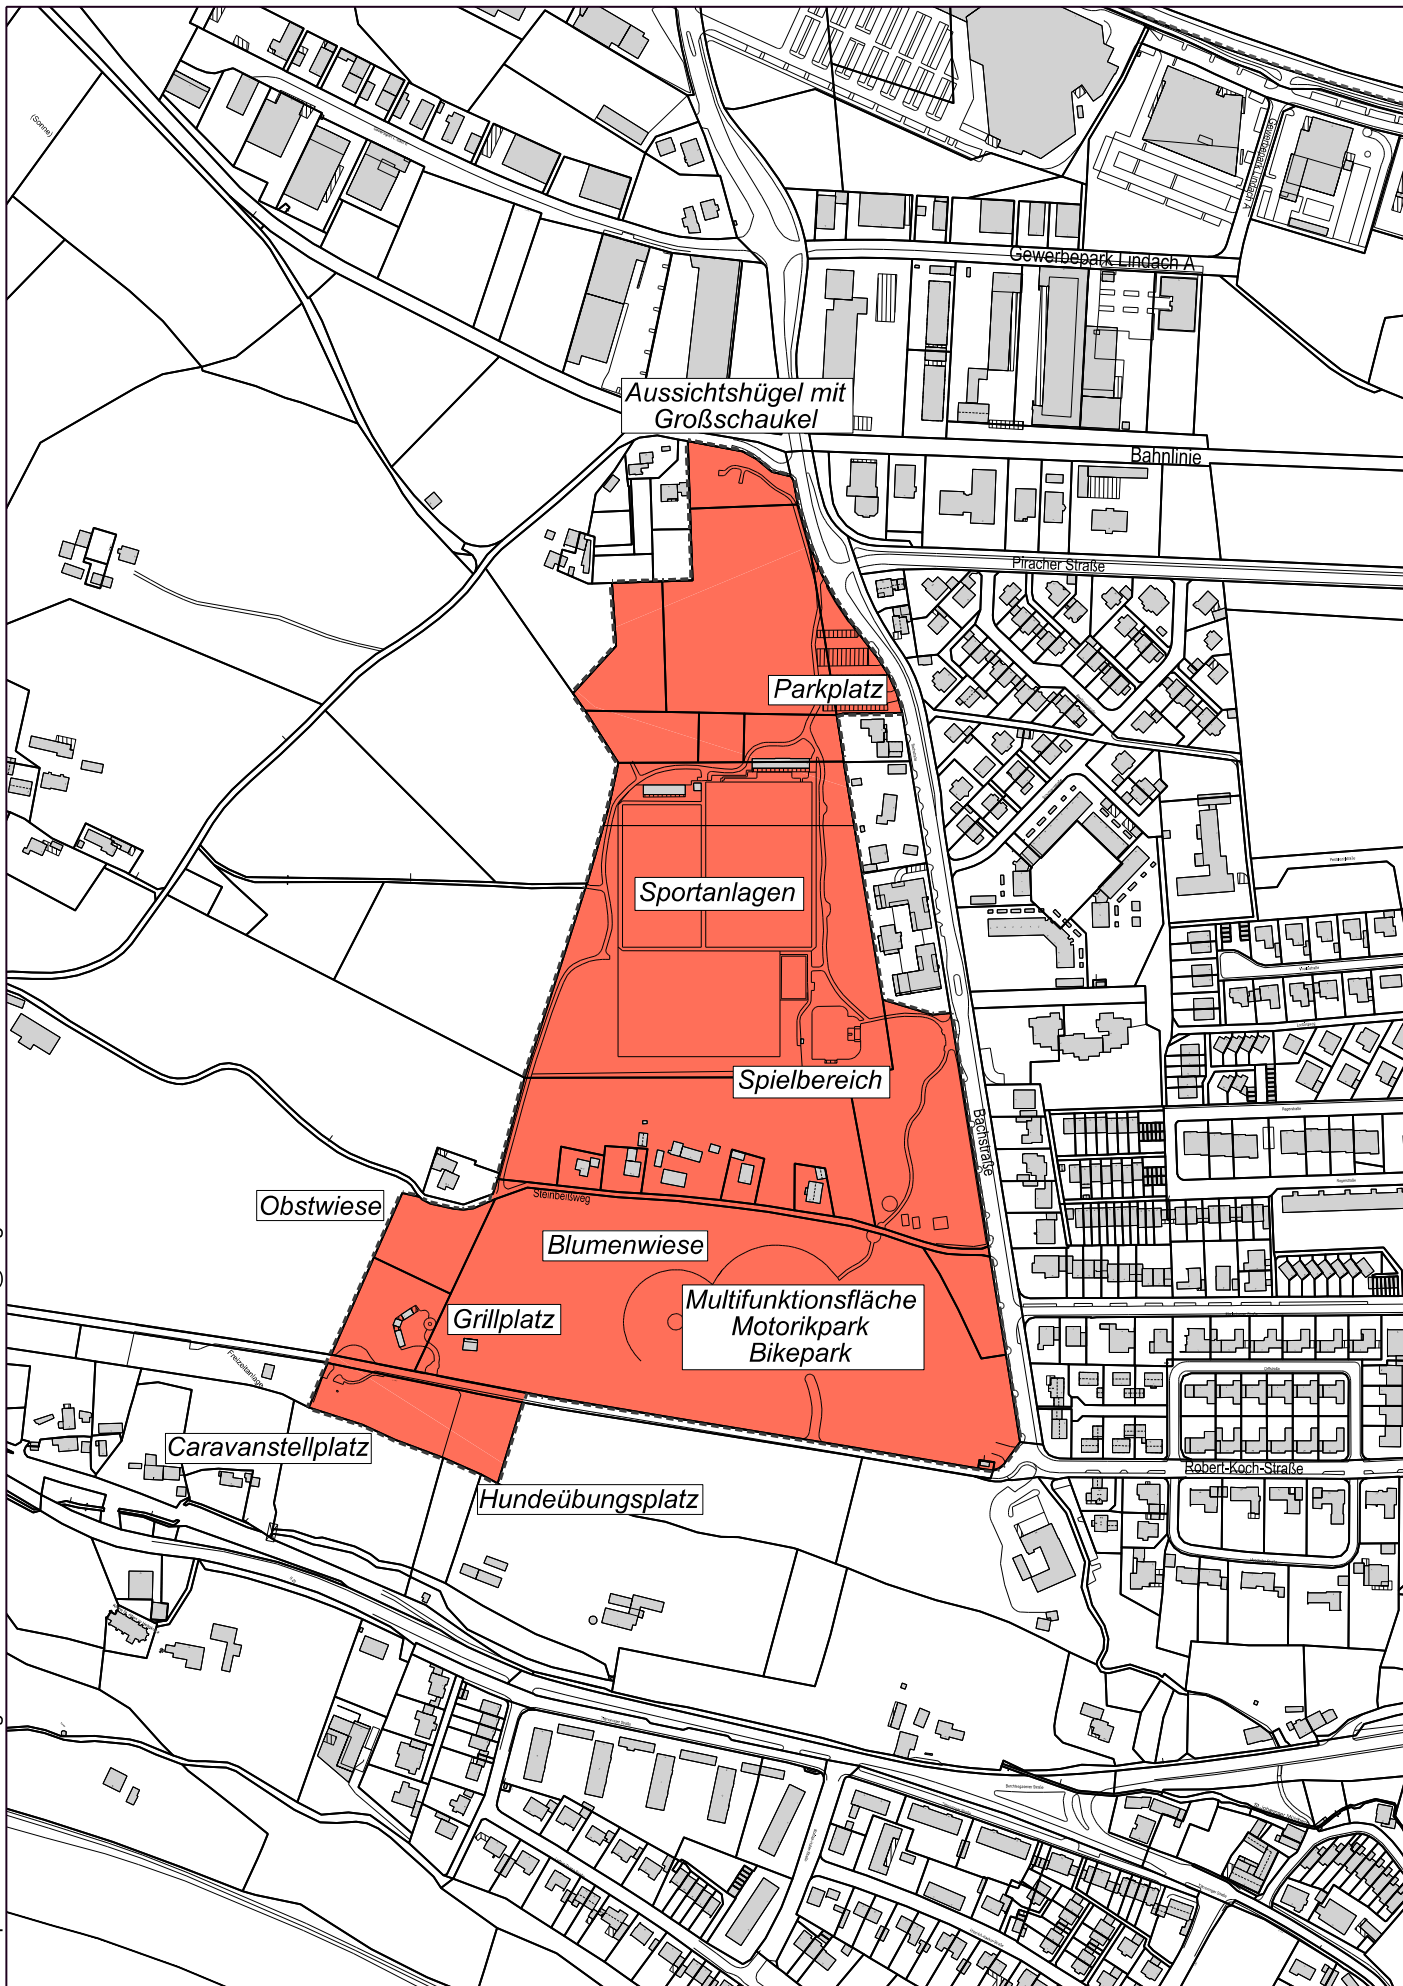






Planart: Lageplan	Datum: 17. April 2023	Bearbeiter: Wimmer	Maßstab: 1 : 5000	Blattgröße: DIN A4	 
Projekt: Ortsrecht 1.1.5. - Waldpark Lindach -					



Planart: <u>Lageplan</u>	Datum: <u>17. April 2023</u>	Bearbeiter: <u>Wimmer</u>	Maßstab: <u>1:1000</u>	Blattgröße: <u>DIN A4</u>
Projekt: <u>Ortsrecht Nr. 1.1.5. - Kirchenplatz St. Jakob -</u>				

Stadt Burghausen



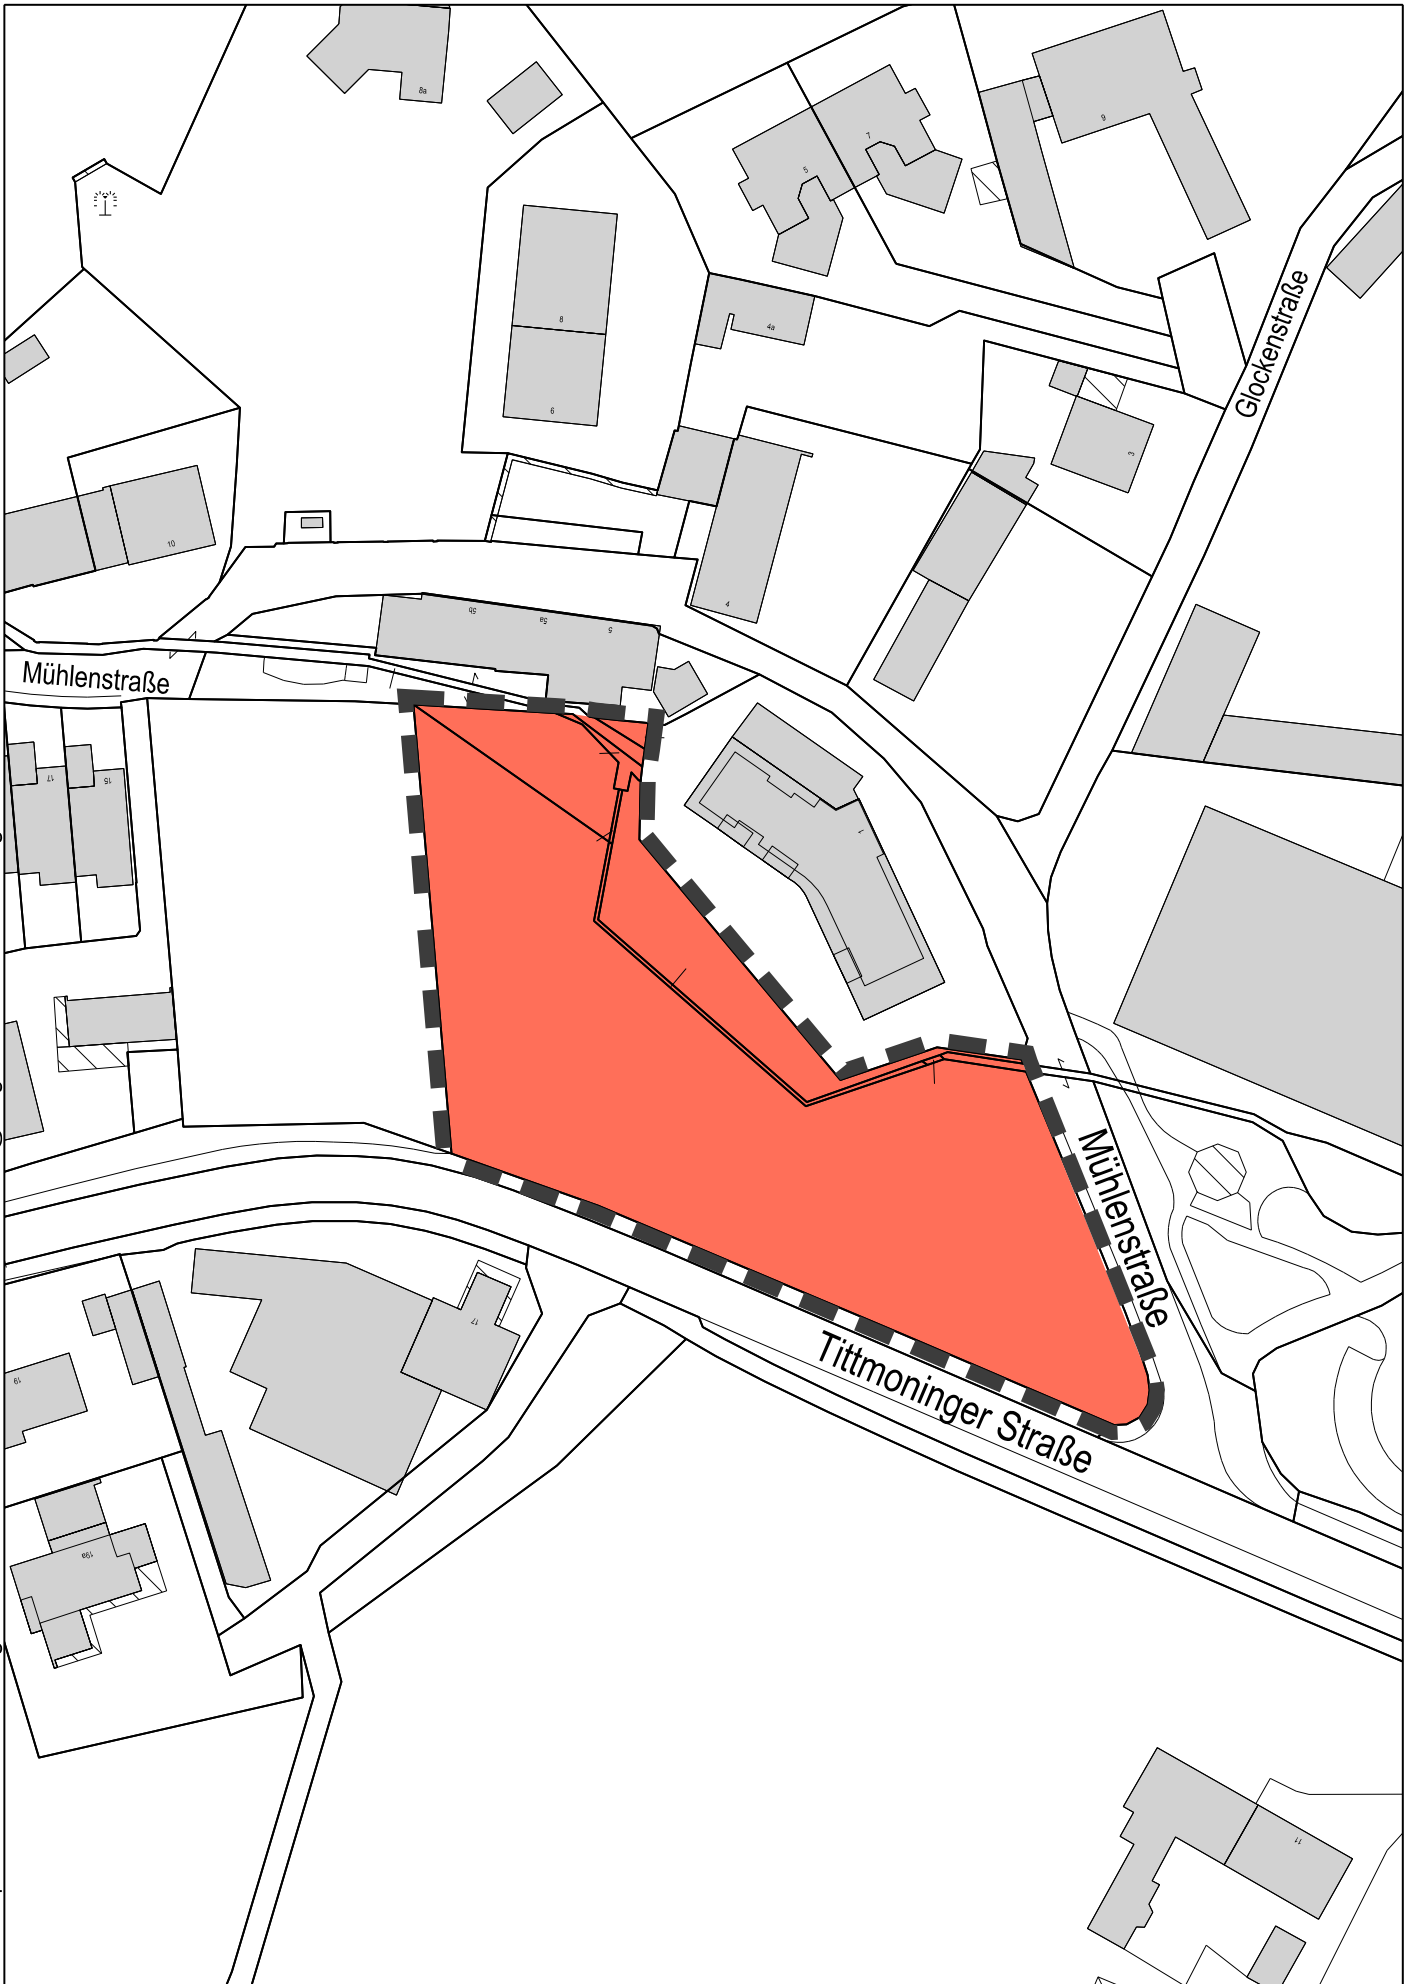

Planart: <u>Lageplan</u>	Datum: <u>17. April 2023</u>	Bearbeiter: <u>Wimmer</u>	Maßstab: <u>1:1000</u>	Blattgröße: <u>DIN A4</u>
Projekt: <u>Ortsrecht Nr. 1.1.5. - Mühlen-Park -</u>				



Stadt Burghausen





Stadt Burghausen Stadtplatz 112 84489 Burghausen Tel.: 08677/887-0 E-Mail: rathaus@burghausen.de www.burghausen.de

Planart: Lageplan	Datum: 17. April 2023	Bearbeiter: Wimmer	Maßstab: 1 : 2000	Blattgröße: DIN A4
Projekt: Ortsrecht Nr. 1.1.5. - ehem. Zisterzienserabtei Raitenhaslach -				



Stadt Burghausen

